



TEGNFORKLARING

- Område for pumpestasjon, spillvann
- Område for miljøstasjon
- Område for frittliggende fritidsbolig
- Område for strandhus
- Område servicebygg og slipp
- Småbåthavn
- Friluftsområde
- Kjørvei
- Kjørbar gangvei
- Delplan avgrensning
- Tomtegrenser
- Prinsipplassering bygg

Målestokk 1:1000  
Referanse til H1, H2, HNI og S12 i reg.plan

Tomt nr.	Referanse	Kote sokkel	Kote max møne	BYA
1	H1	15,00	21,30	166
2	H1	13,80	20,10	153
3	H1	15,00	21,30	184
4	H1	17,50	23,80	169
5	H1	16,30	22,60	177
6	H2	17,00	23,30	174
7	H2	17,30	23,60	112
8	H2	14,80	21,10	145
9	H2	13,50	19,80	120
10	H2	12,00	18,30	135
	HNI	2,00	10,00	922
	SC1	2,00	7,50	155

Tiltakshaver: Frode Fitjar  
Fitjar 04.07.2007  
Engevik & Tislevoll as

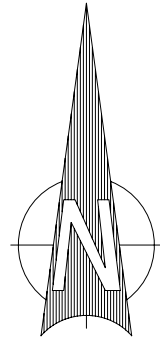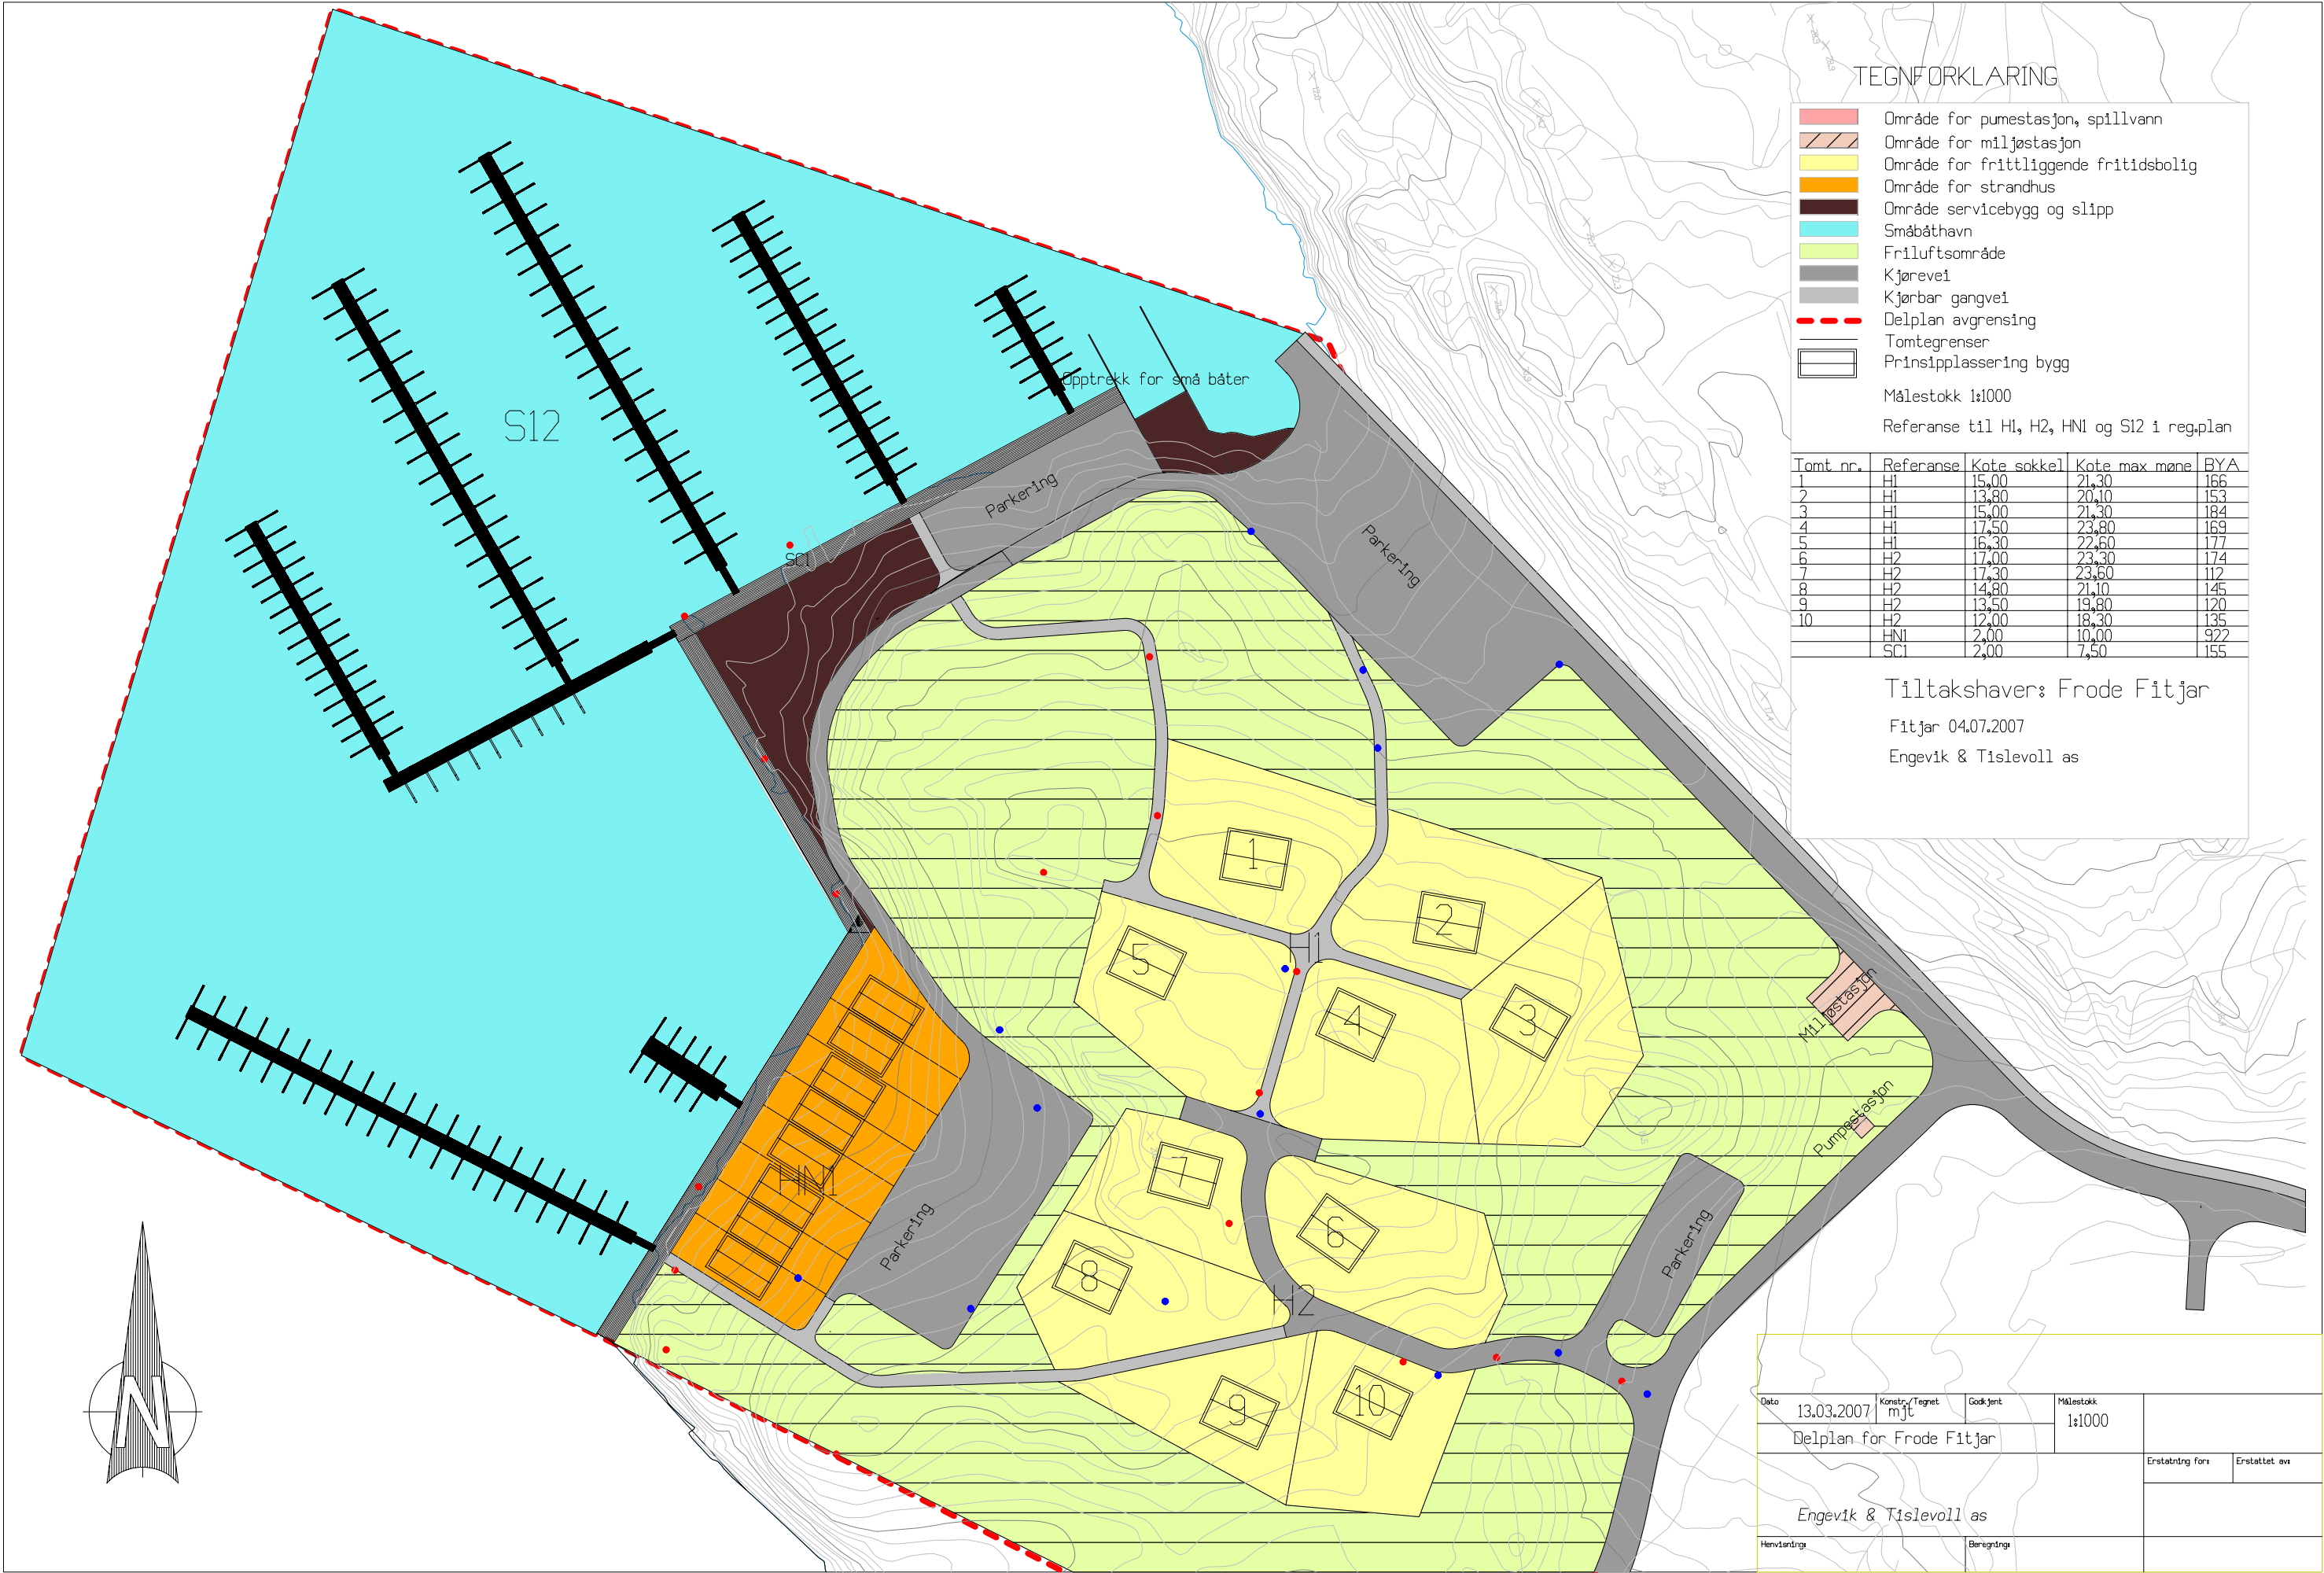

Dato	13.03.2007	Kontr./Tegnet	mjt	Godkjent	Målestokk	1:1000	
Delplan for Frode Fitjar						Erstatning for	Erstattet av
Engevik & Tislevoll as							
Henvendings	Beregning						